
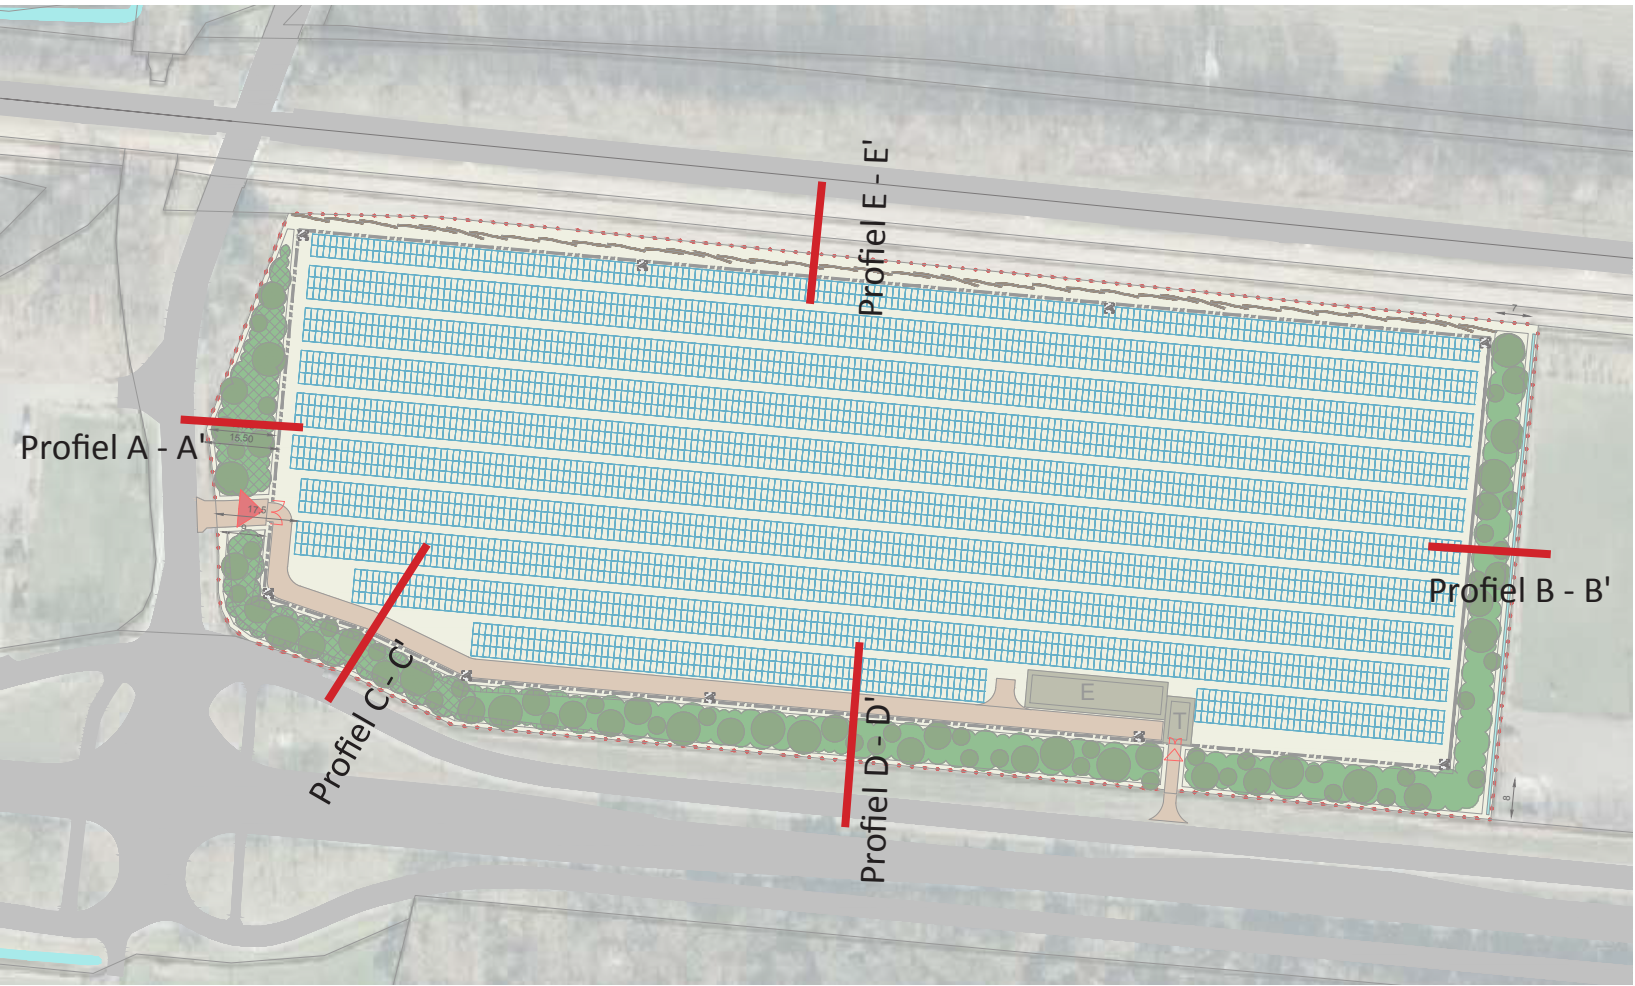
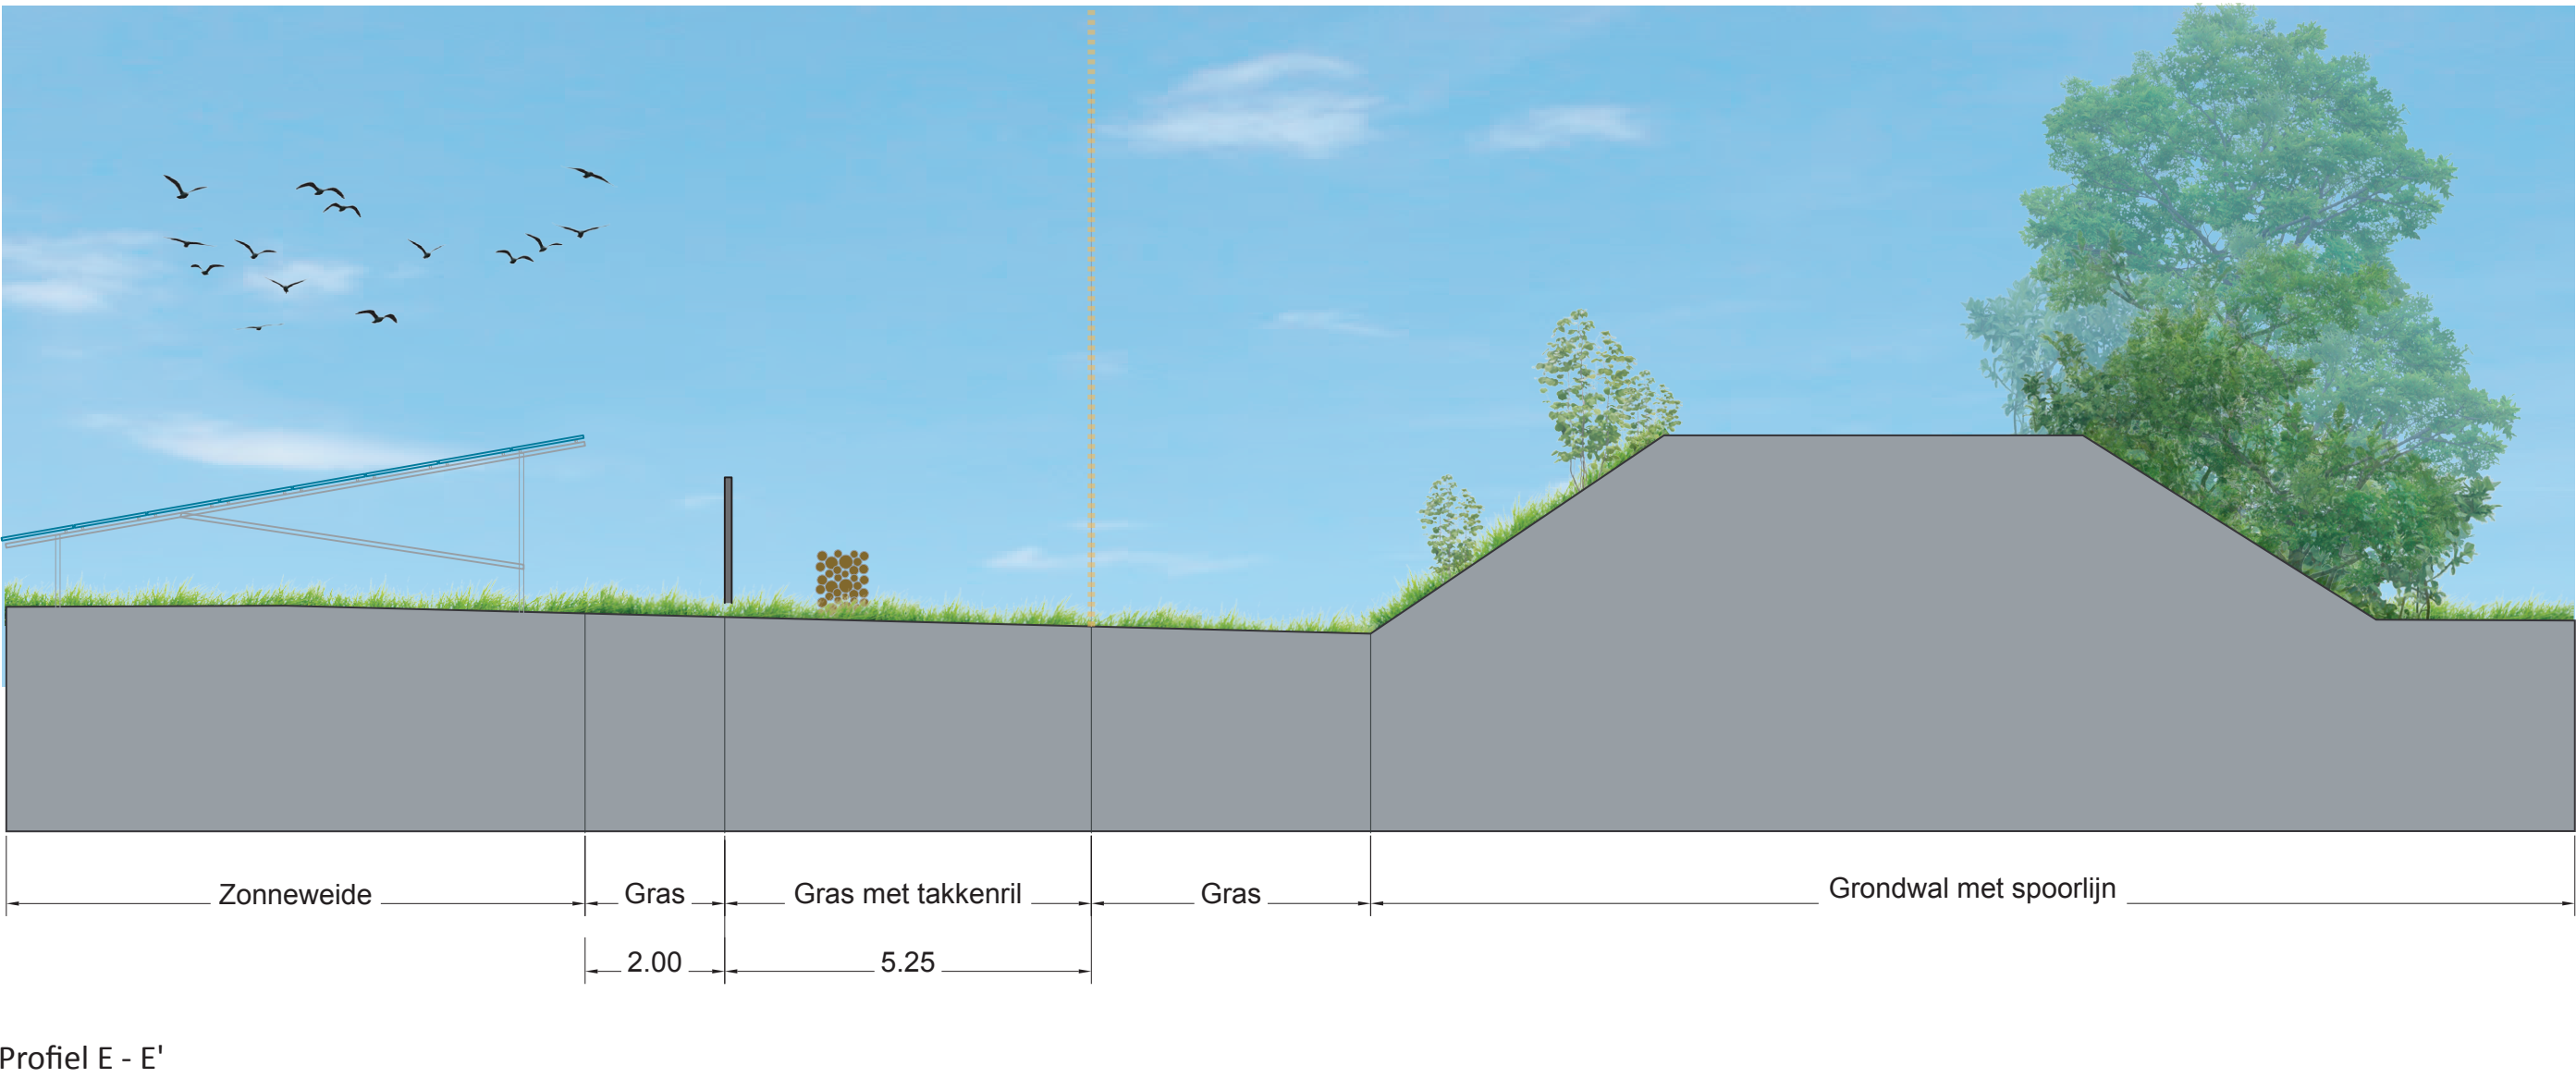
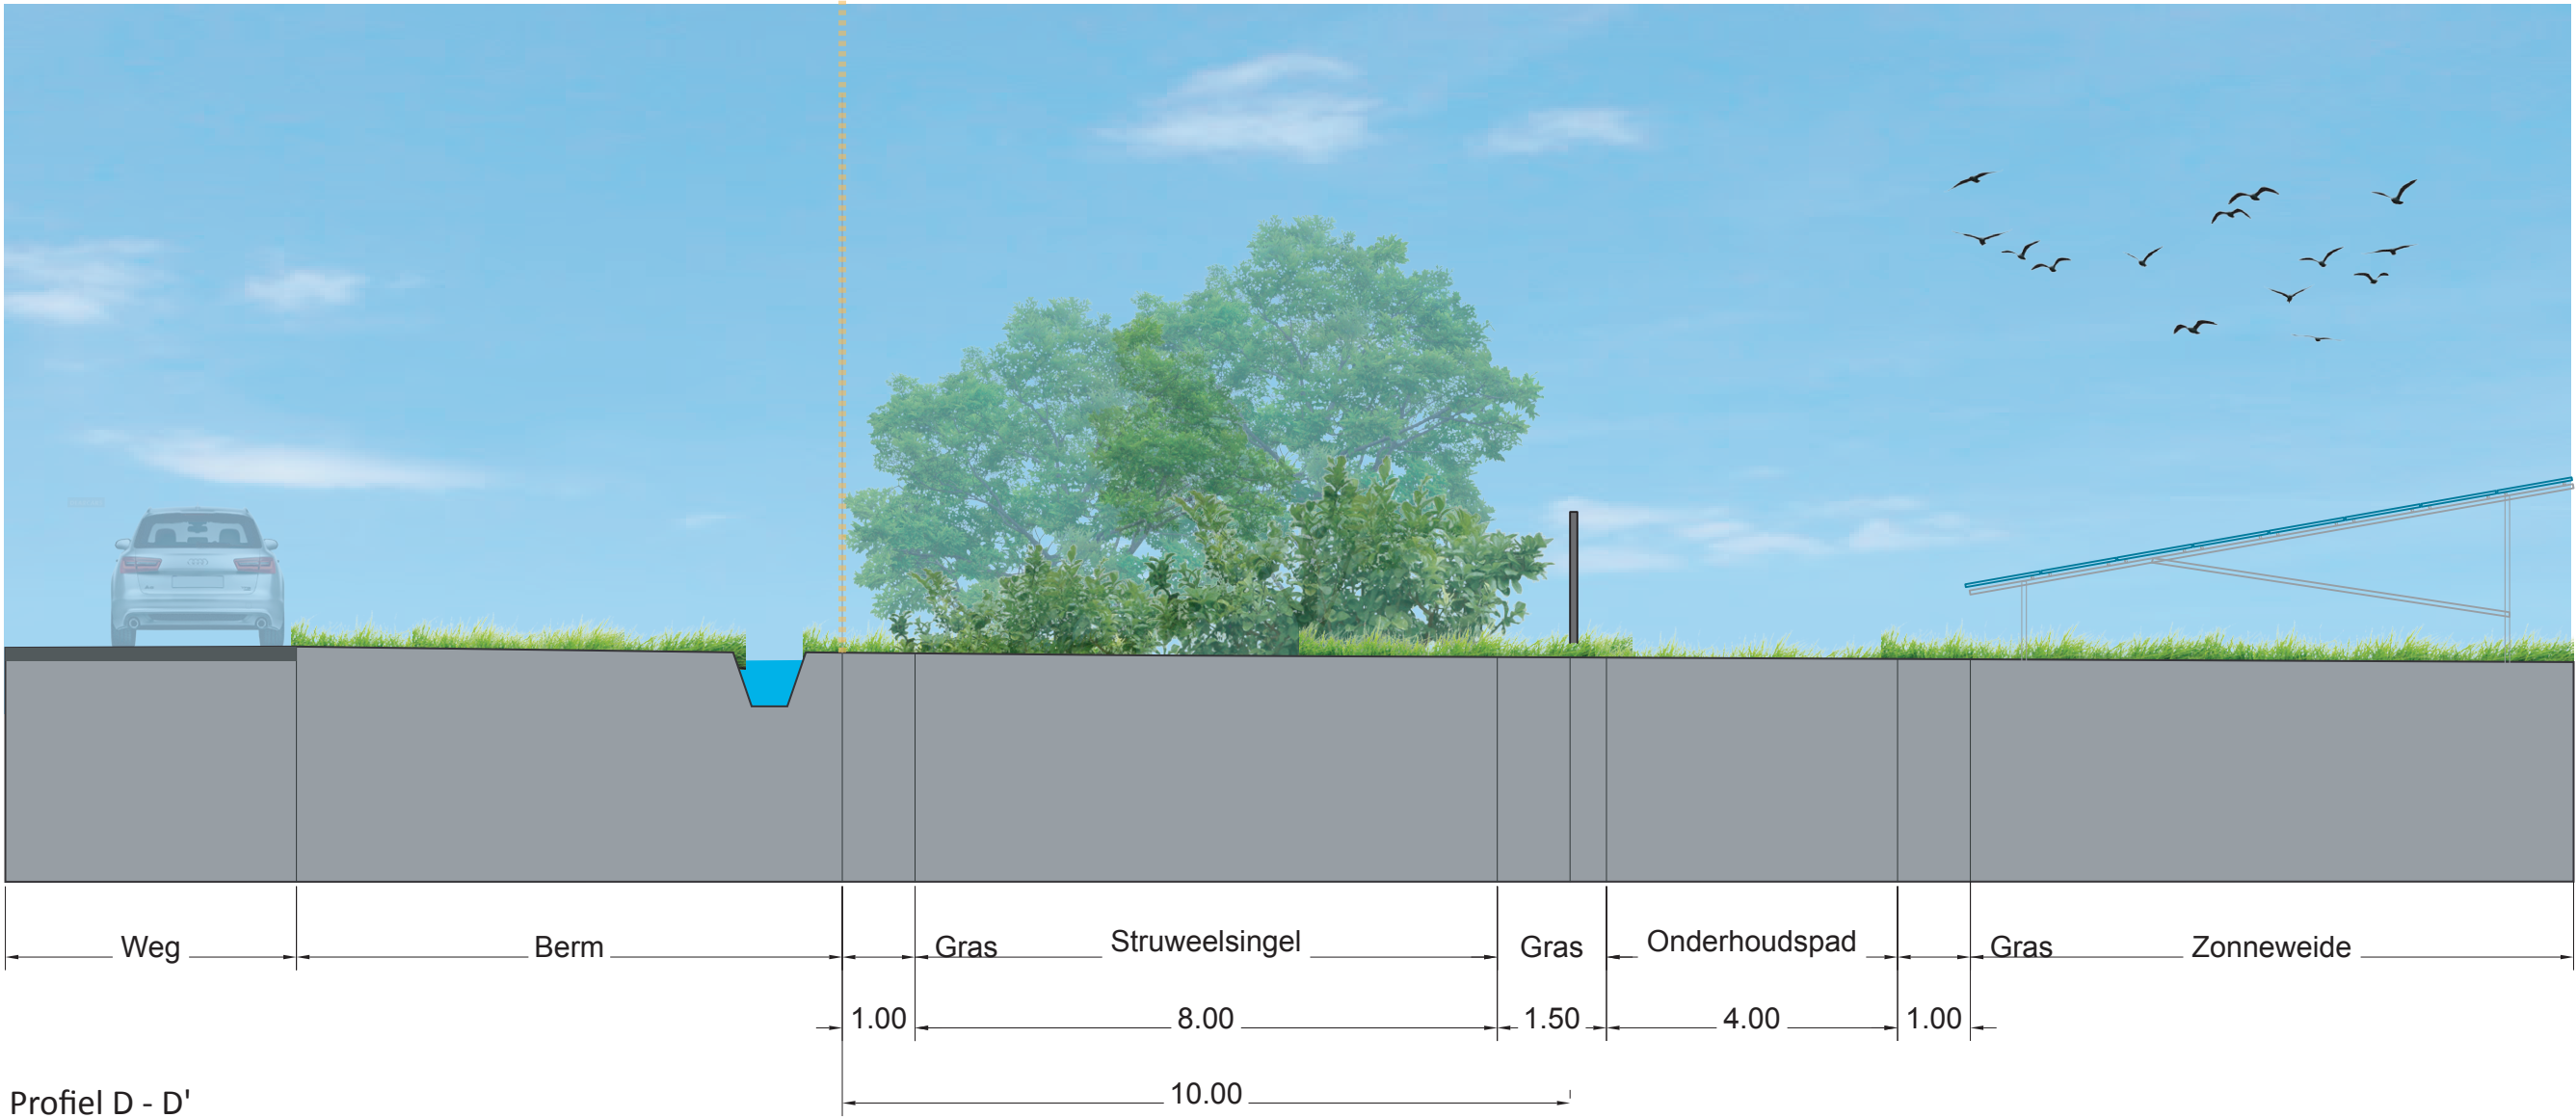
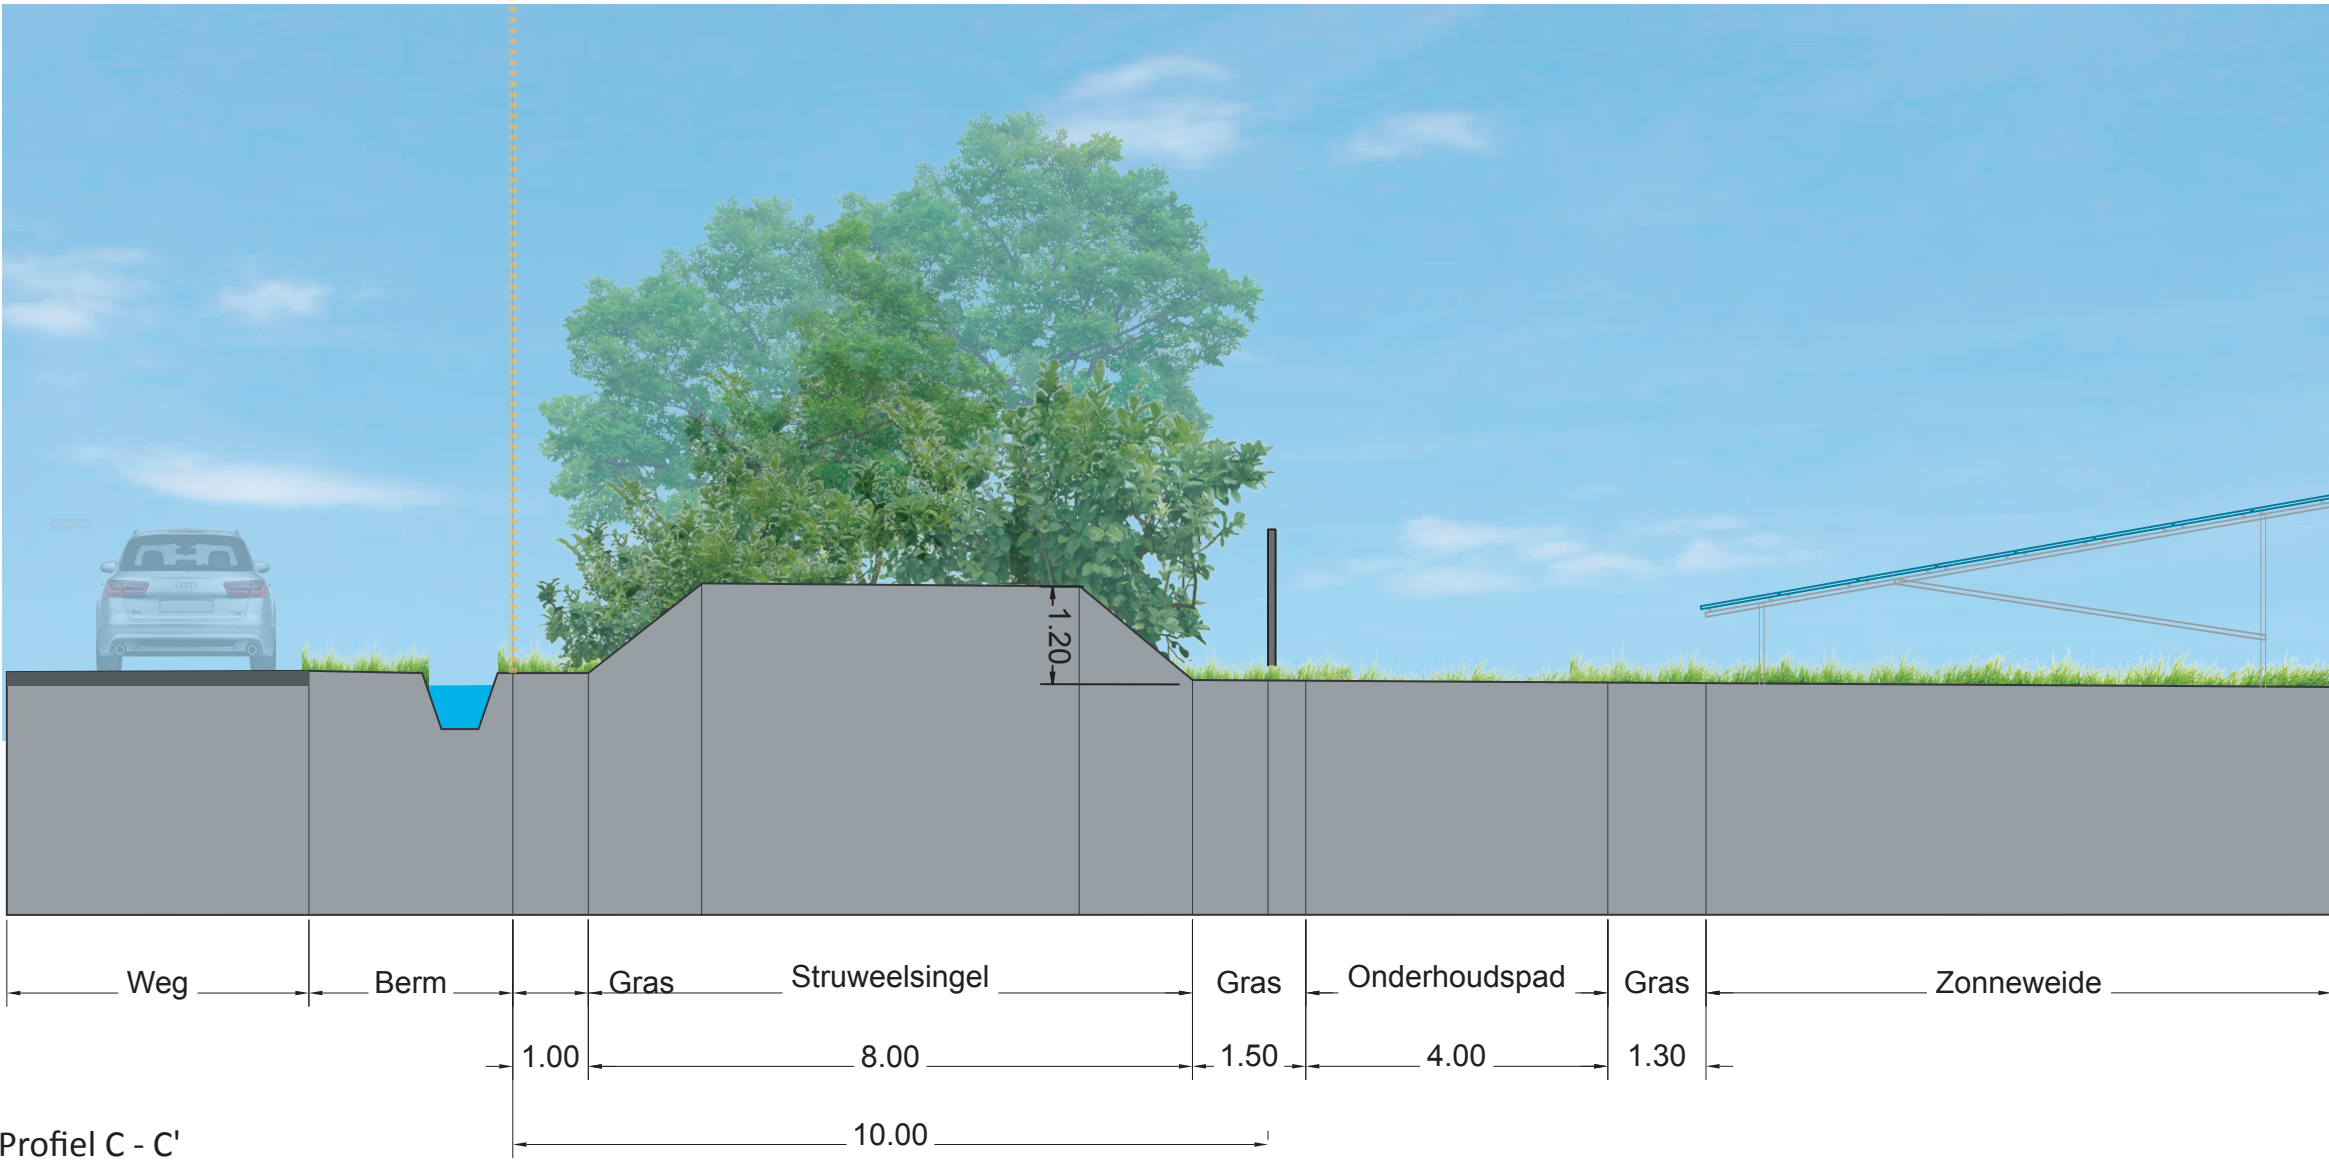
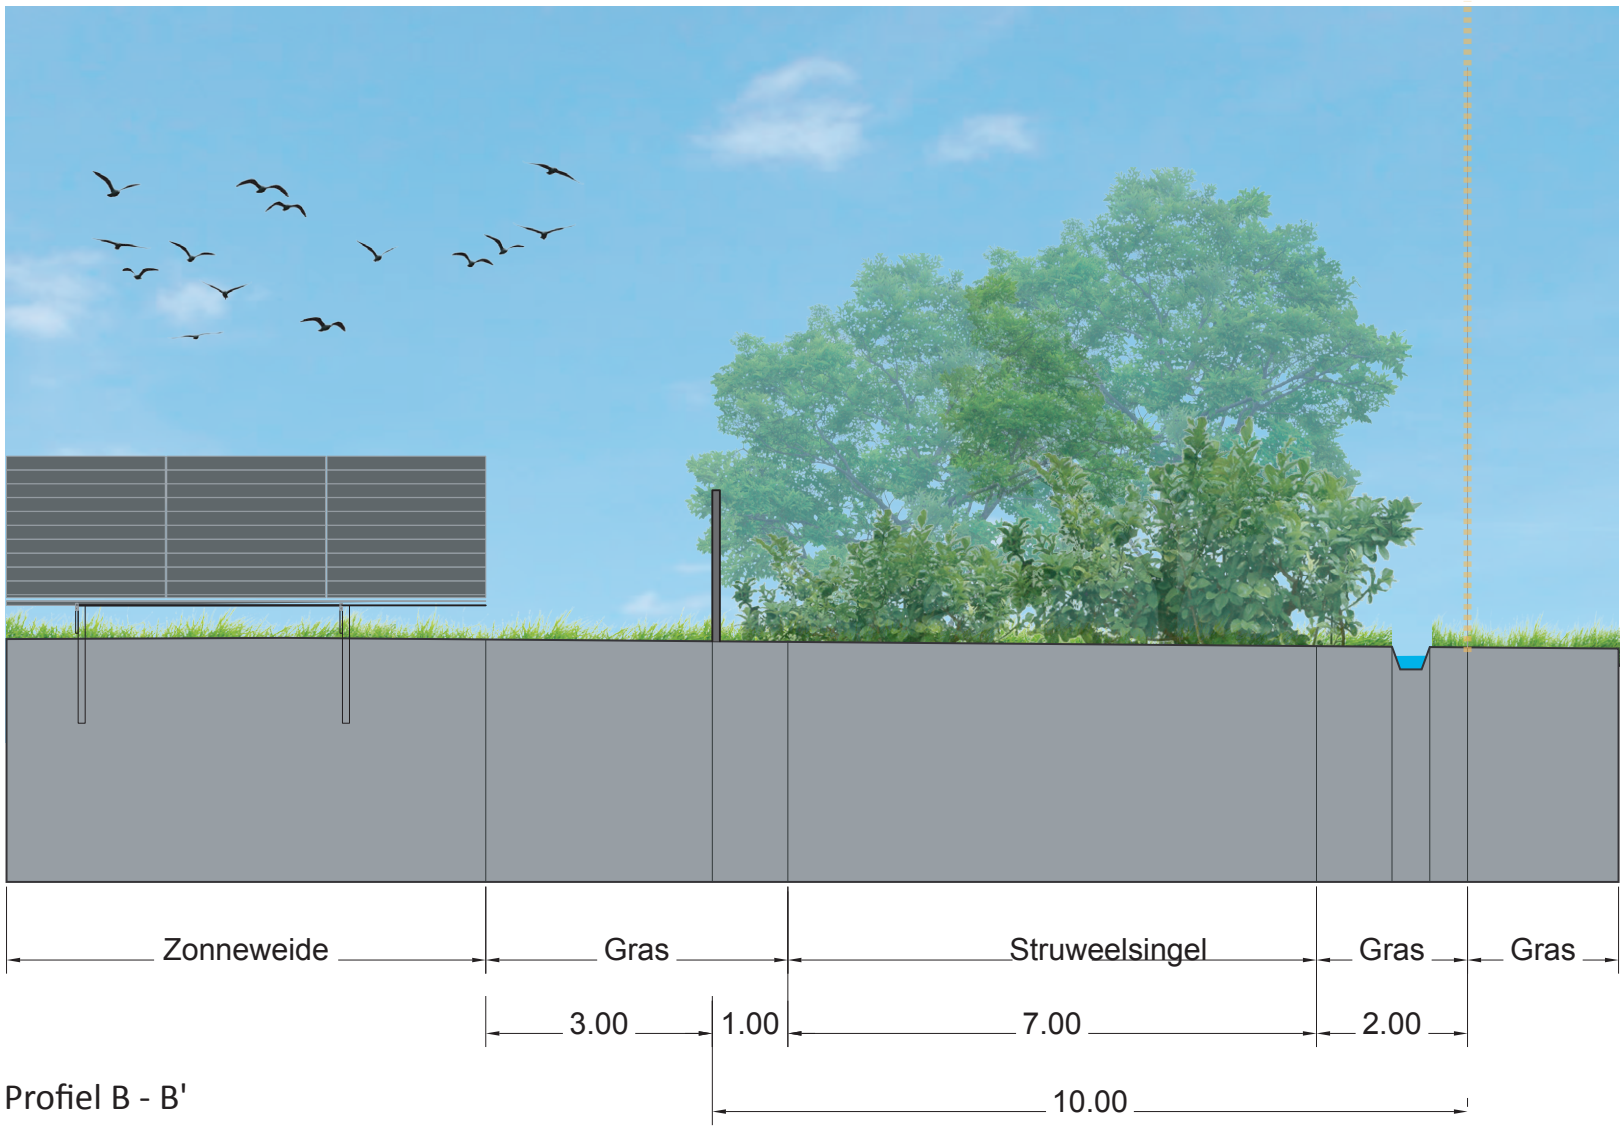


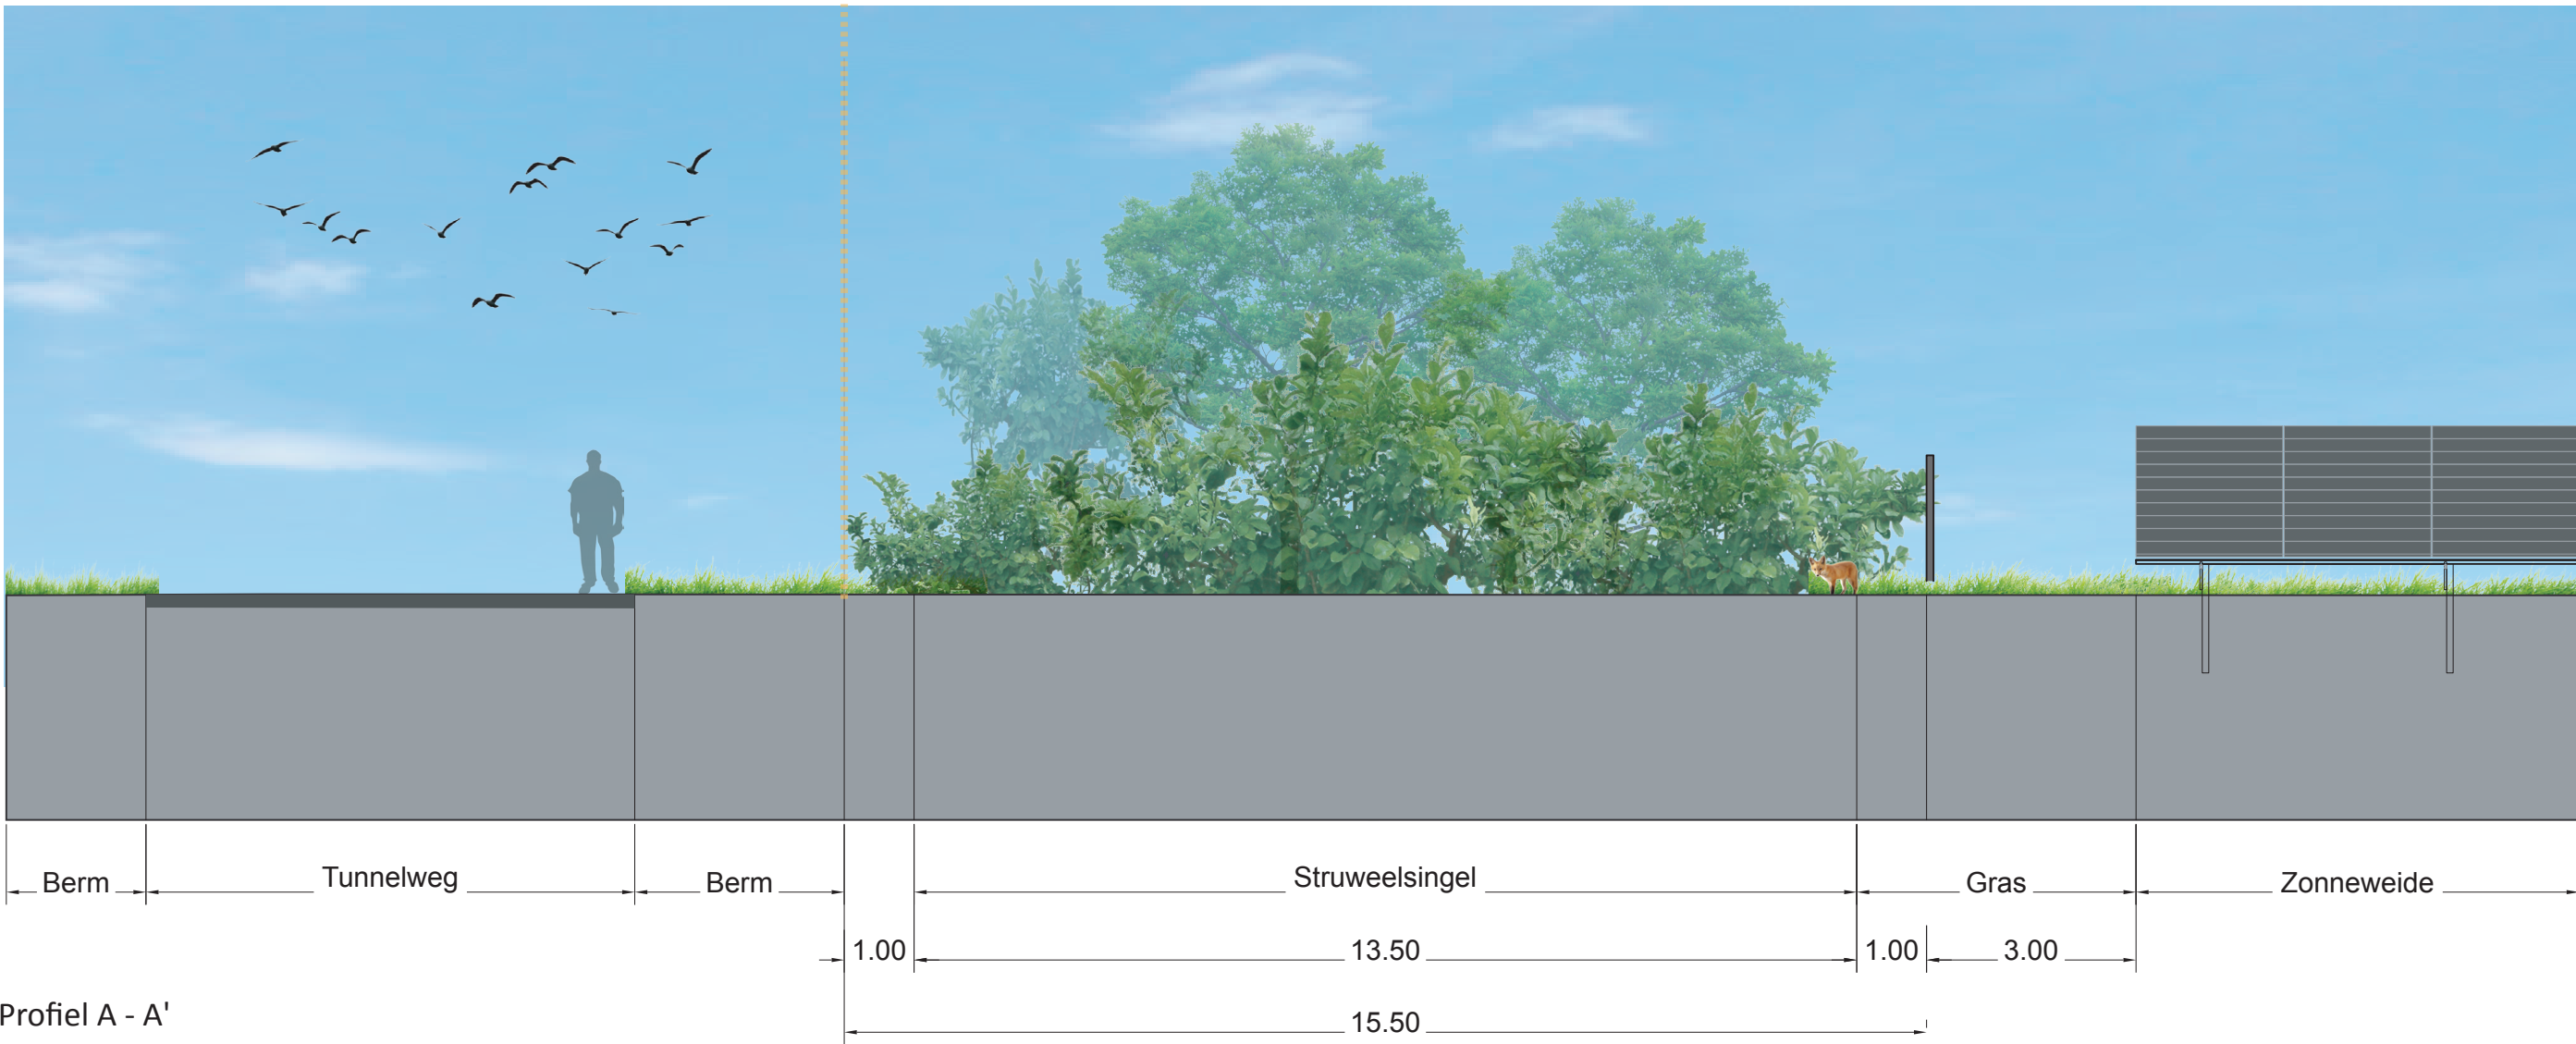

Zonneveld Haarle

www.ottegroenadvies.nl
info@ottegroenadvies.nl

OPDRACHTGEVER
Pure Energie
Hengelsestraat 585
7521 AG Enschede
info@pure-energie.nl

PROJECTNAAM
Zonneveld Haarle
ONDERDEEL
Profielen_versie 4

GETEKEND DOOR
L. Grote Gansey
DATUM (laatst gewijzigd)
24 juli 2023 - 23.30
SCHAAL
1:100 (op A1)

